


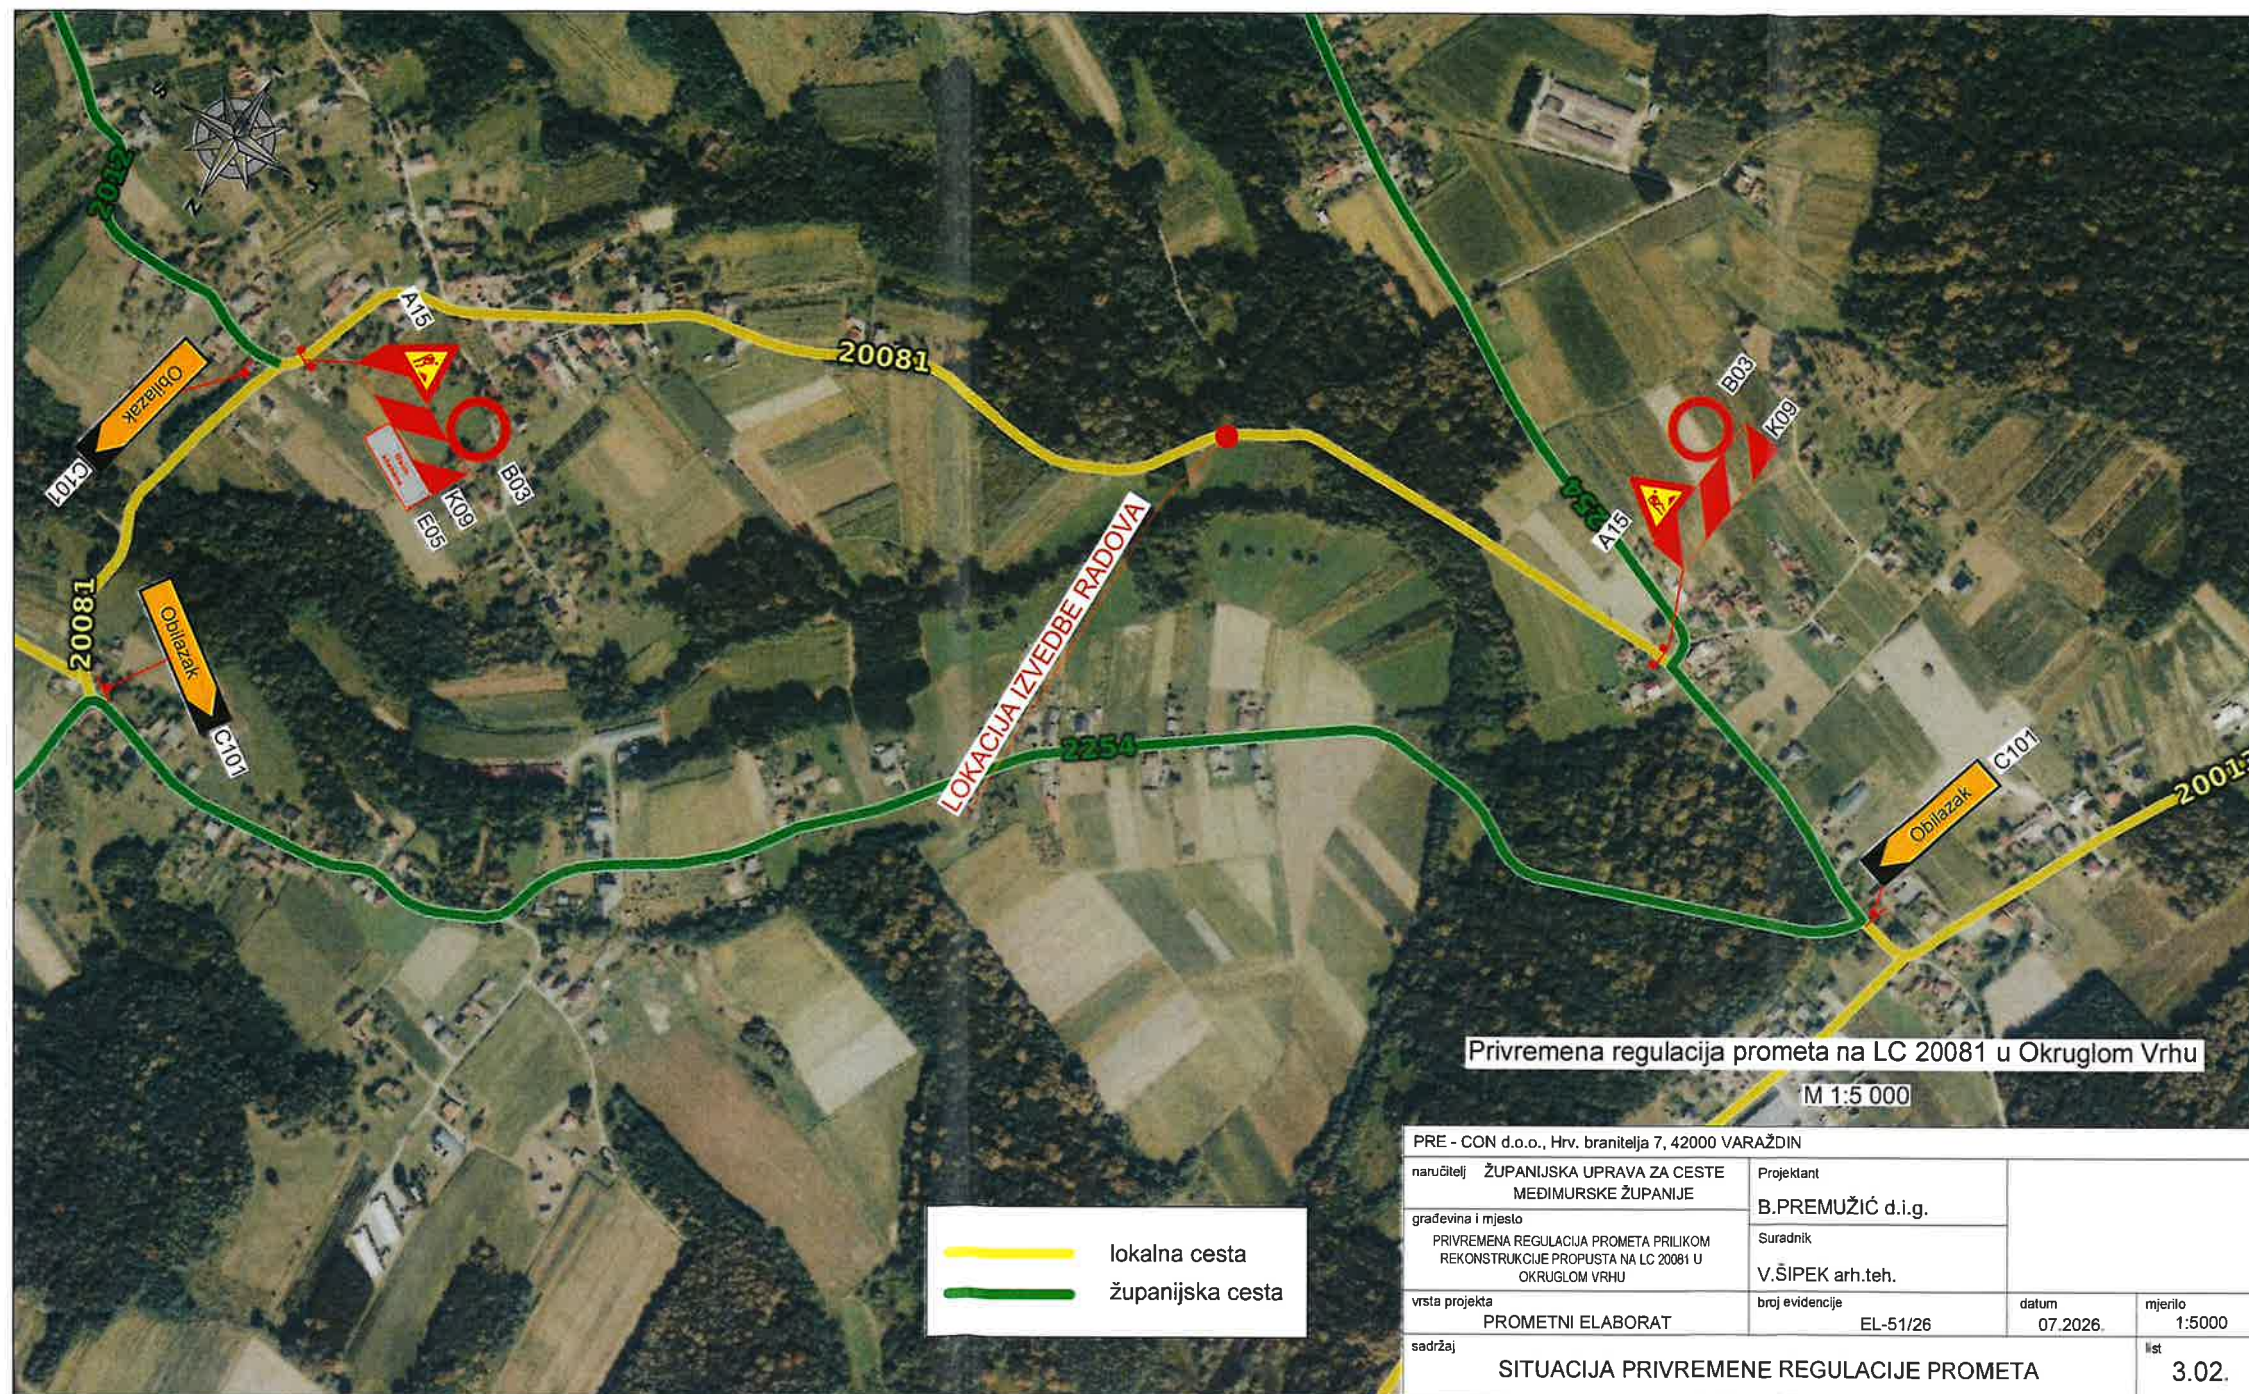

PRE - CON d.o.o., Hrv. branitelja 7, 42000 VARAŽDIN			
naručitelj	ŽUPANIJSKA UPRAVA ZA CESTE MEDIMURSKE ŽUPANIJE	Projektant	B.PREMUŽIĆ d.i.g.
građevina i mjesto	PRIVREMENA REGULACIJA PROMETA PRILIKOM REKONSTRUKCIJE PROPUSTA NA LC 20081 U OKRUGLOM VRHU	Suradnik	V.ŠIPEK arh.teh.
vrsta projekta	PROMETNI ELABORAT	broj evidencije	EL-51/26
		datum	07.2026.
sadržaj	SITUACIJA PRIVREMENE REGULACIJE PROMETA		mjerilo 1:5000
			list 3.02.